


Lüfte valtakirjään 12.8.2022, Poikkeamis lupahakemuks

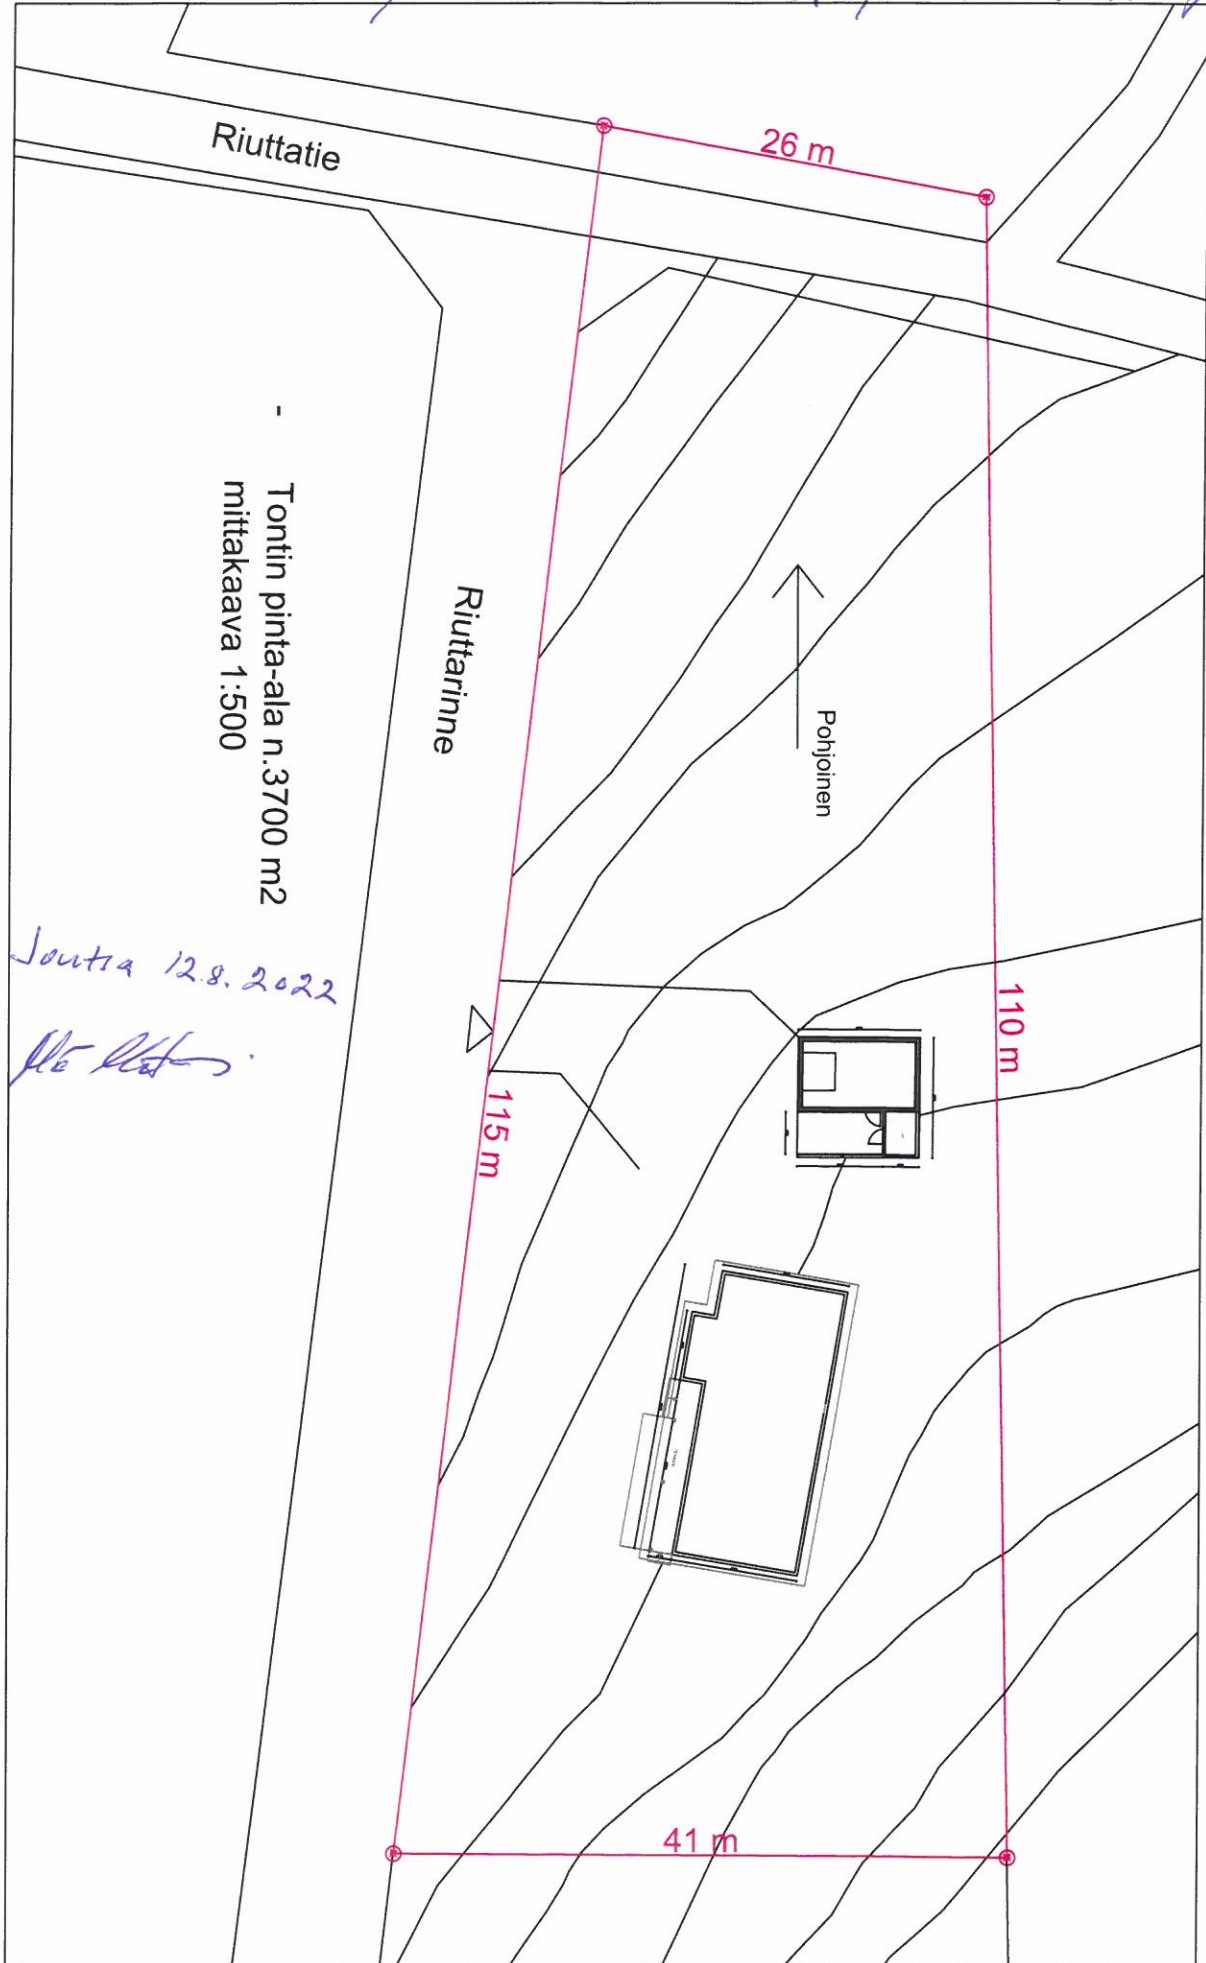

Riuttatie

26 m

-
Tontin pinta-ala n.3700 m²
mittakaava 1:500

Riuttarinne

Pohjoinen

110 m

115 m

41 m

Jouta 12.8.2022

[Handwritten signature]