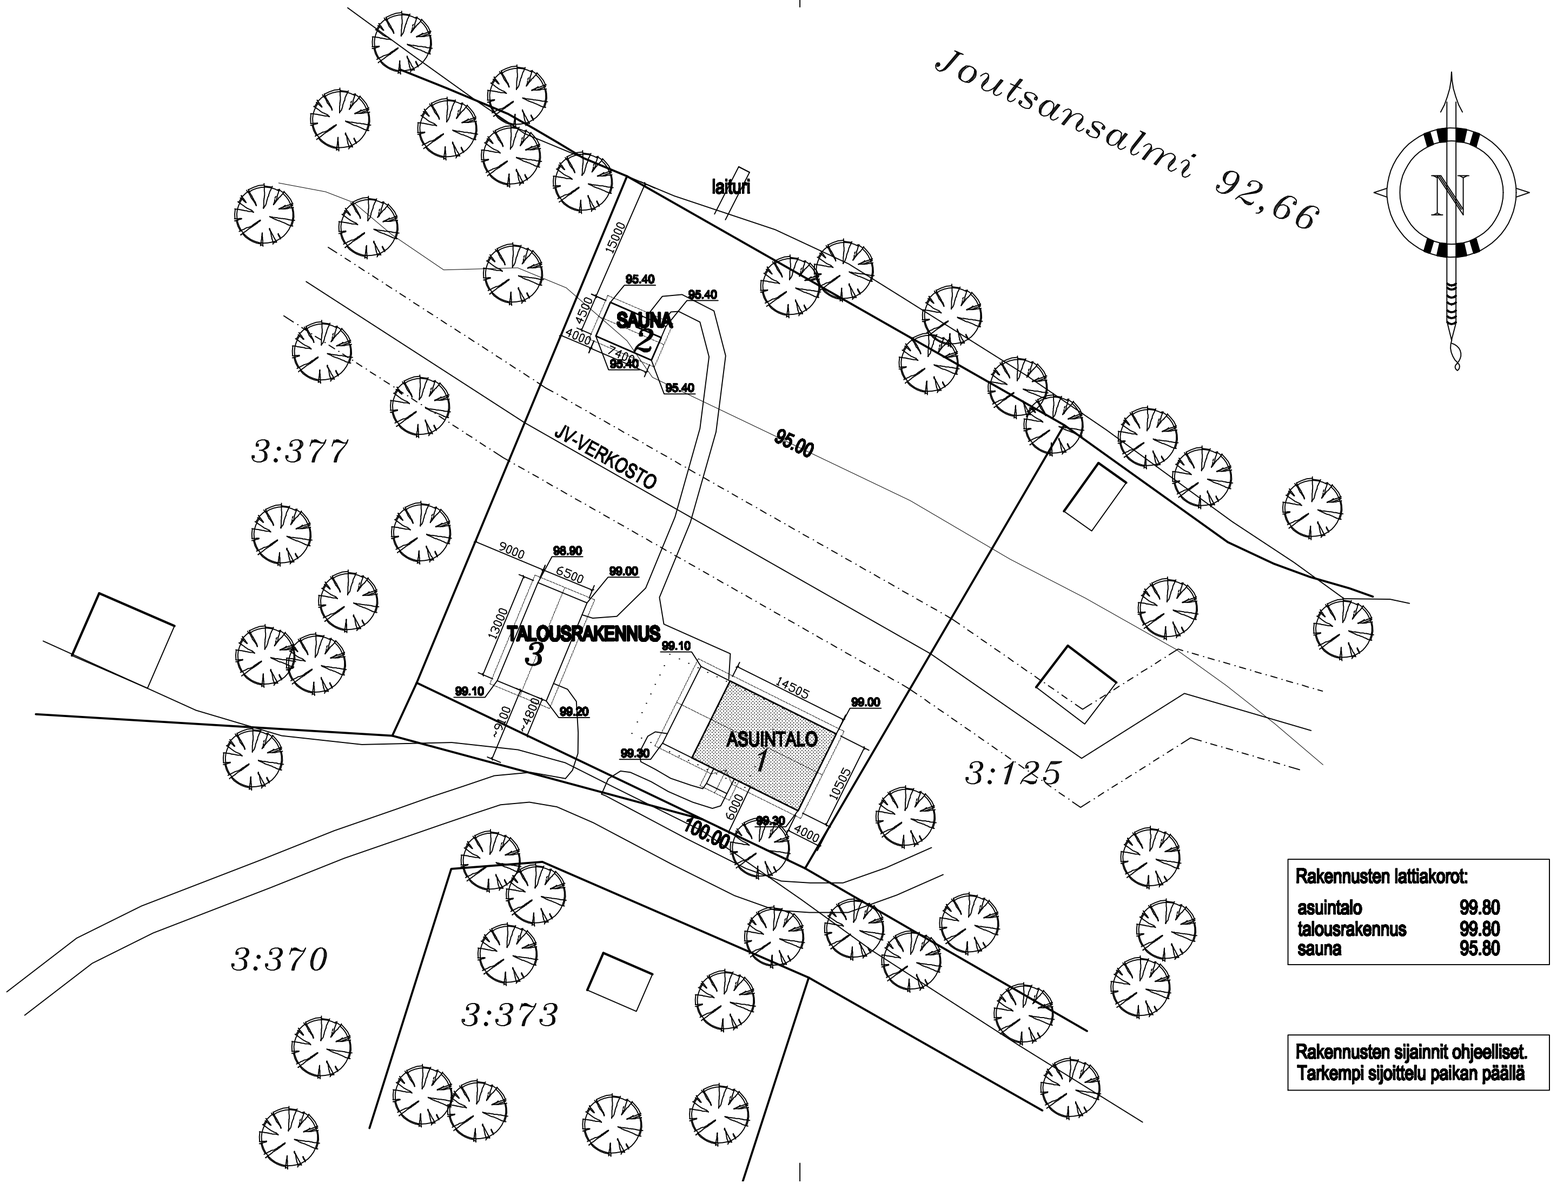

Rakennusten lattiakorot:	
asuintalo	99.80
talousrakennus	99.80
sauna	95.80

Rakennusten sijainnit ohjeelliset.
Tarkempi sijoittelu paikan päällä

Muutos	Päivitys	Suunnittelija	Selitys

Kiinteistötunnus 172-402-3-157	Tila Prikilä	VIRANOMAISTEN ARKISTOINTIMERKINTÖJÄ VARTEN
Rakennuspaikkaohje UUDISRAKENNUS		Piirustusaj PÄÄPIIRUSTUS — JUOKS N:O 01/04
Rakennuskohteen nimi ja osoite Asuintalo Prikilä Kilpinen Kiira ja Tuomas Kontiontie 1 19650 Joutsa		PIIRUSTUSTEN SISÄLTÖ ASEMAPIIRROS — MITTAKAAVAT 1:500

TUOMO TUUKKANEN KY
Keskustie66
FIN-19600 Hartola
tel. +358 (0) 44 5505 351
fax. +358 (0) 3 7161 294
HARTOLA 31.12.2020
Tuomo Tuukkanen

SUUNNITTELUALA, TYÖN N:O JA PIIRUSTUKSEN N:O

ARK-01-01